


Условные обозначения:

- Граница балансового разграничения ТОО "Т-Транзит"
- Граница балансового разграничения Сторонних организаций
- Прибор коммерческого учета

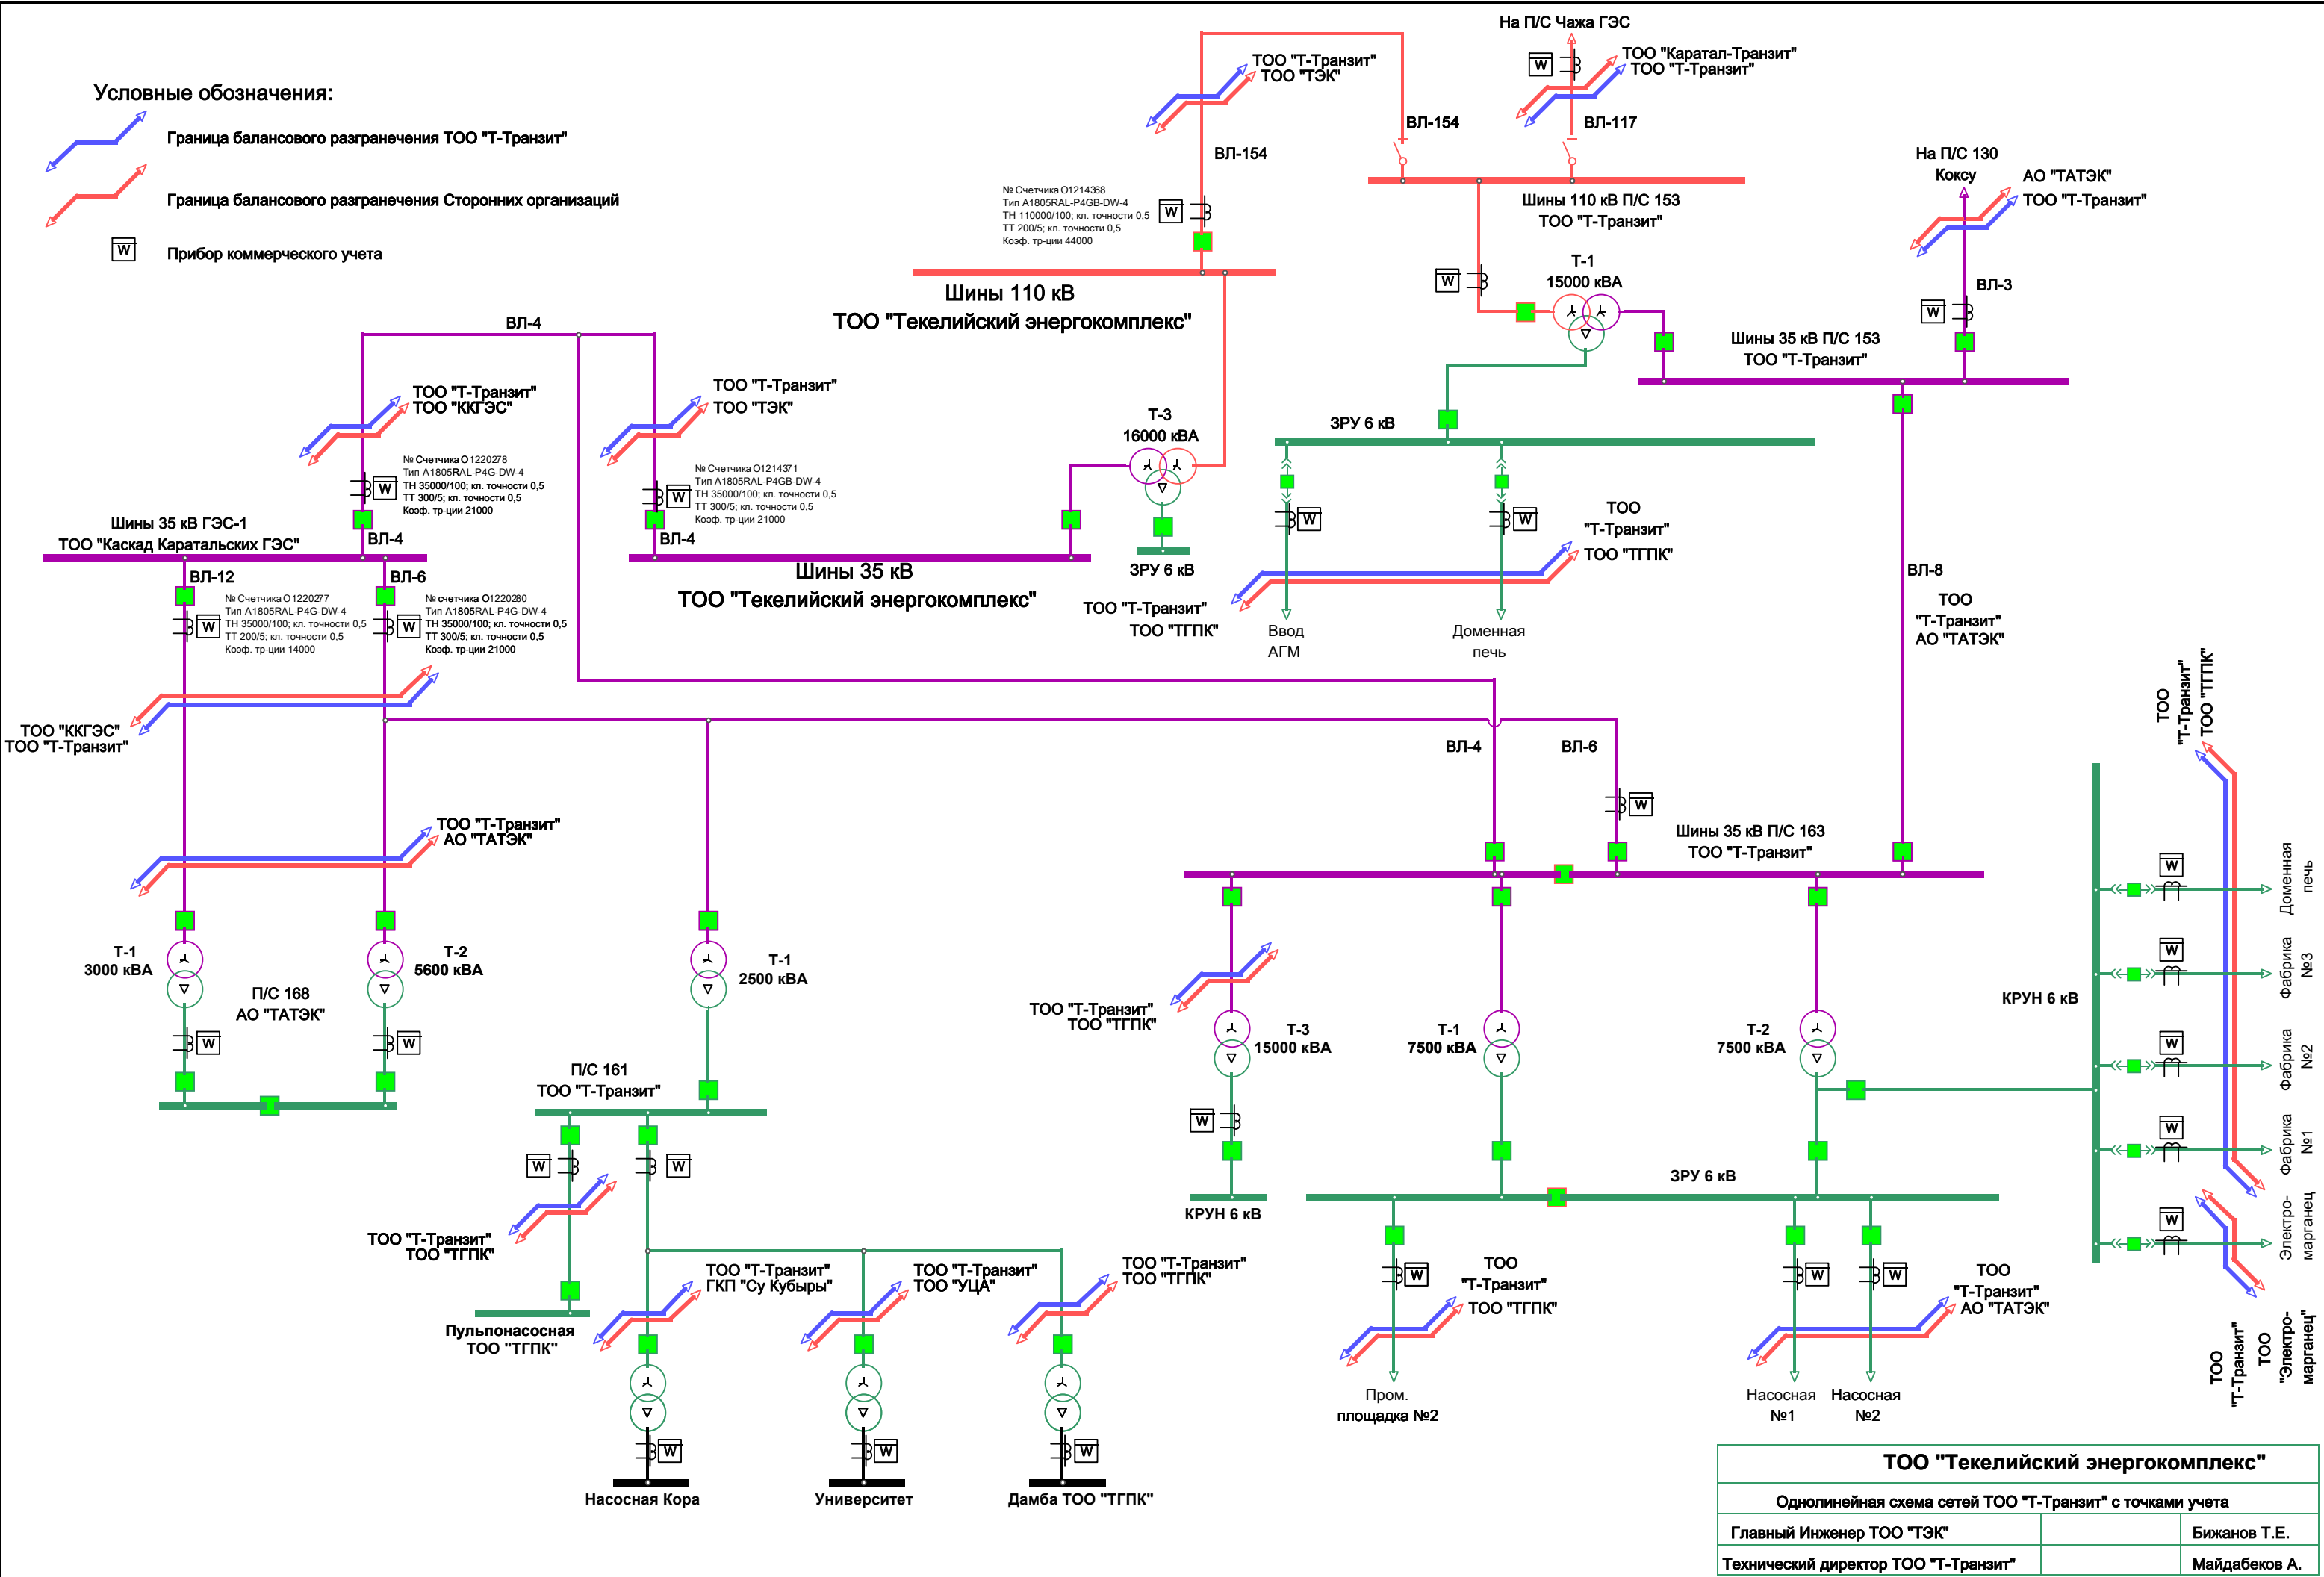

ТОО "Текелийский энергокомплекс"		
Однолинейная схема сетей ТОО "Т-Транзит" с точками учета		
Главный Инженер ТОО "ТЭК"		Бижанов Т.Е.
Технический директор ТОО "Т-Транзит"		Майдабеков А.