


Однолинейная схема ТОО "Т-Транзит"

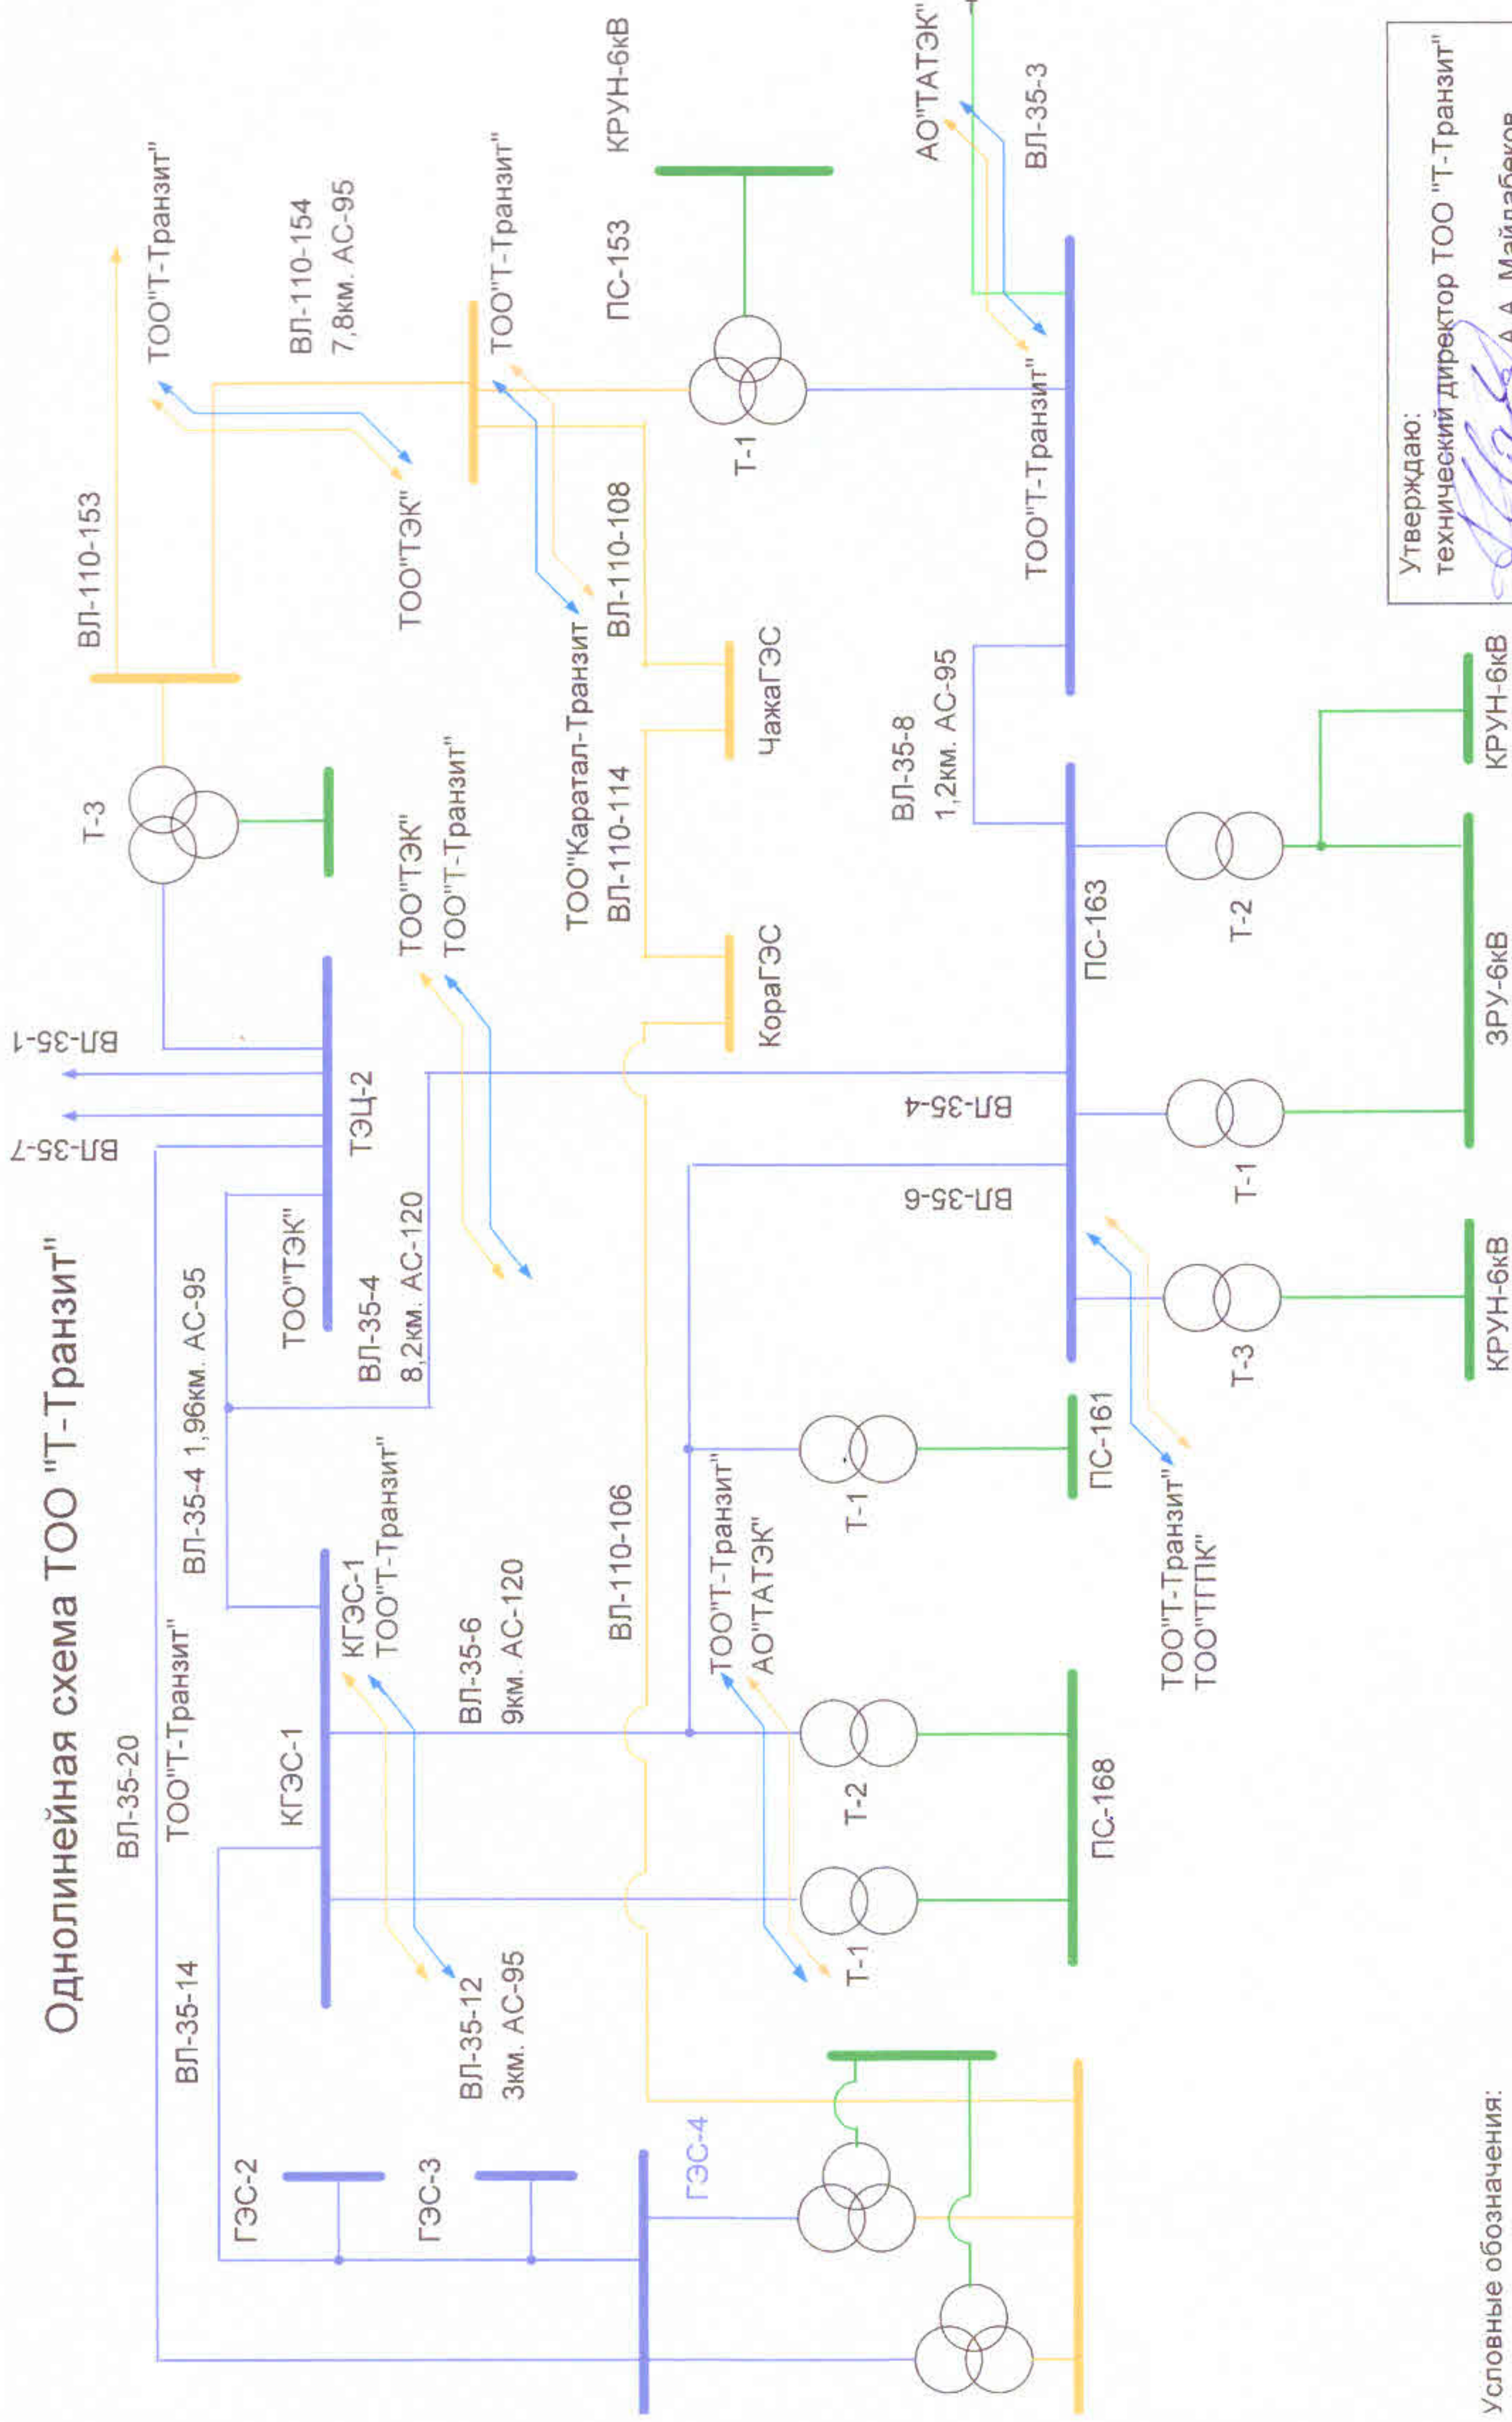

Условные обозначения:

Граница балансового разграничения ТОО "Т-Транзит"

Граница балансового разграничения Сторонних организаций

Утверждаю:
технический директор ТОО "Т-Транзит"

А.А. Майдабеков
А.А. Майдабеков

"30" 11 2022 г.